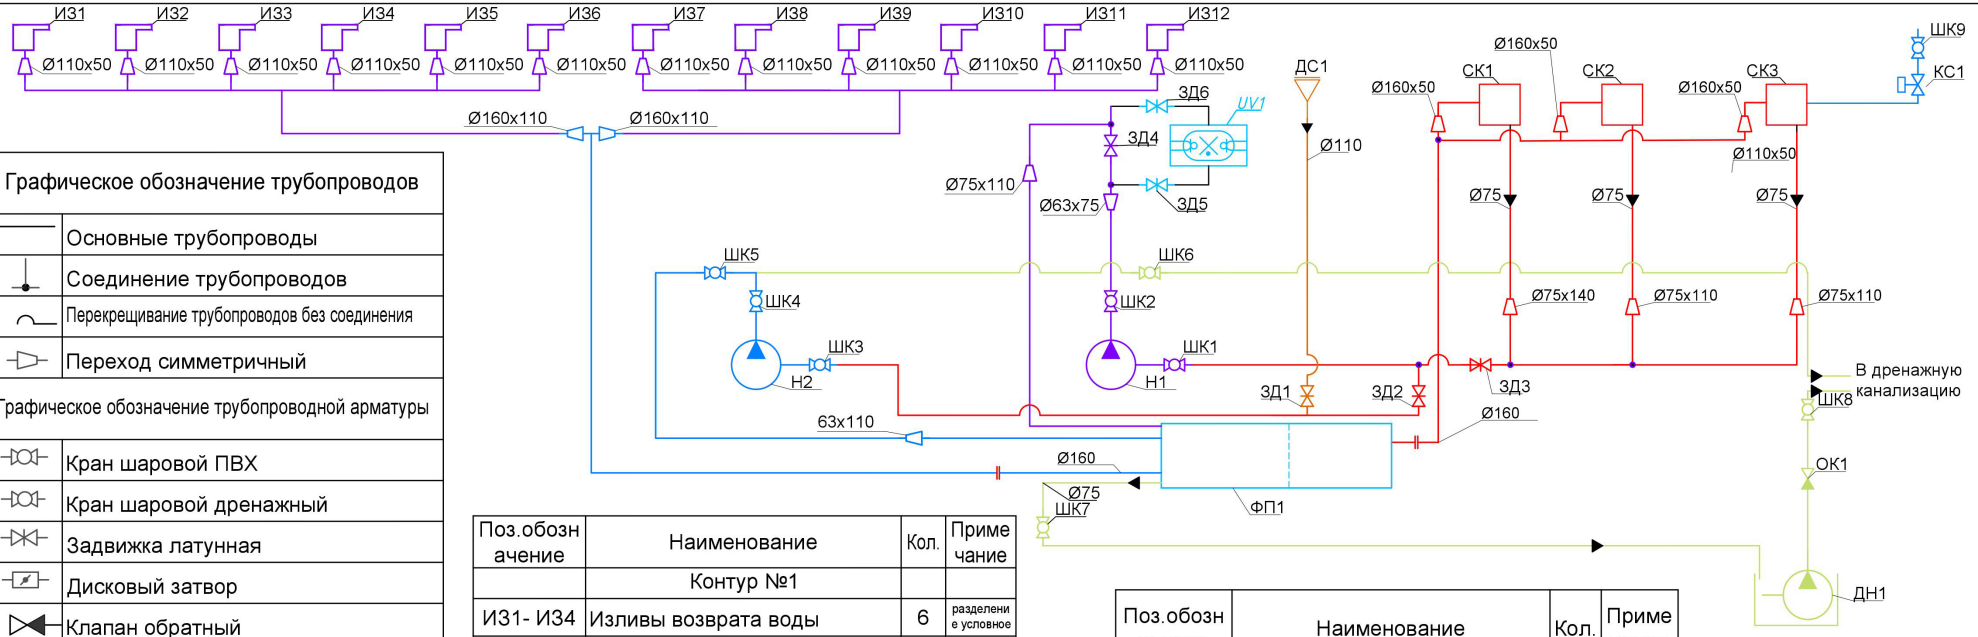


| Графическое обозначение трубопроводов | |
|---|---|
| | Основные трубопроводы |
| | Соединение трубопроводов |
| | Перекрещивание трубопроводов без соединения |
| | Переход симметричный |
| Графическое обозначение трубопроводной арматуры | |
| | Кран шаровой ПВХ |
| | Кран шаровой дренажный |
| | Задвижка латунная |
| | Дисковый затвор |
| | Клапан обратный |
| Графическое обозначение оборудования | |
| | Насадка фонтанная |
| | Насос циркуляционный |
| | Переливной трап |
| | Шаровое соединение |
| | Закладная деталь |
| | Излив (возврат воды в чашу) |
| | Донный слив |
| | Фильтр |
| | Установка очистки от водорослей |
| | Форсунка возврата воды |
| | Скиммер |
| | Арматура долива-перелива |
| | Соленоидный клапан |
| | Фильтр грубой очистки |

| Поз.обозначение | Наименование | Кол. | Примечание |
|---|---|---|---|
| | Контур №1 | | |
| И31- И34 | Изливы возврата воды | 6 | разделение условное |
| НФ1 | Насос фильтрационный Multi System M 40000 | 1 | |
| ШК1, ШК2 | Шаровой кран Ø63 | 2 | |
| ЗД4-ЗД6 | Затвор дисковый Ø75 | 3 | |
| | Контур №2 | | |
| И35- И38 | Изливы возврата воды | 6 | разделение условное |
| НФ2 | Насос фильтрационный Multi System M 40000 | 1 | |
| ШК3- ШК5 | Шаровой кран Ø63 | 3 | |
| | Контур поверхностного забора воды | | |
| СК1 | Скиммер SAViO Skimfilter 120 | 3 | |
| | Донный слив | | |
| ДС1 | Донный слив Bodem Drain Ø110 мм 901053 | 1 | |
| ЗД1 | Затвор дисковый Ø110 | 1 | |
| ЗД2, ЗД3 | Затвор дисковый Ø140 | 1 | |
| | Дренажный контур | | |
| ШК7 | Шаровой кран Ø75 | 1 | |
| ШК6 | Шаровой кран Ø63 | 2 | |
| ШК8 | Шаровой кран Ø50 | 1 | |
| ОК1 | Клапан обратный Ø50 | 1 | |
| ДН1 | Насос дренажный | 1 | |

| Поз.обозначение | Наименование | Кол. | Примечание |
|---|---|---|---|
| | Фильтрационный контур | | |
| ФП1 | Фильтр проточный | 1 | |
| UV1 | Ультрафиолетовая лампа | 3 | |
| | Система управления доливом | | |
| ШК9 | Шаровой кран 1" | 1 | |
| КС-1 | Electro valve 1",Клапан соленоидный | 1 | |
| | | | |

| Изм. | Кол.уч. | Лист | №док | Подп. | Дата | | | |
|---|---|---|---|---|---|---|---|---|
| Разраб | | | | | | Типовая обвязка | Стадия | Лист | Листов |
| Проверил | | | | | | | | | |
| Утвердил | | | | | | Обвязка фильтра проточного EVO 3/ 1000 H | ProfPrud.ru | | |

Согласовано

Взам инв №

Подпись и дата

Инв. № подл

Формат А2